


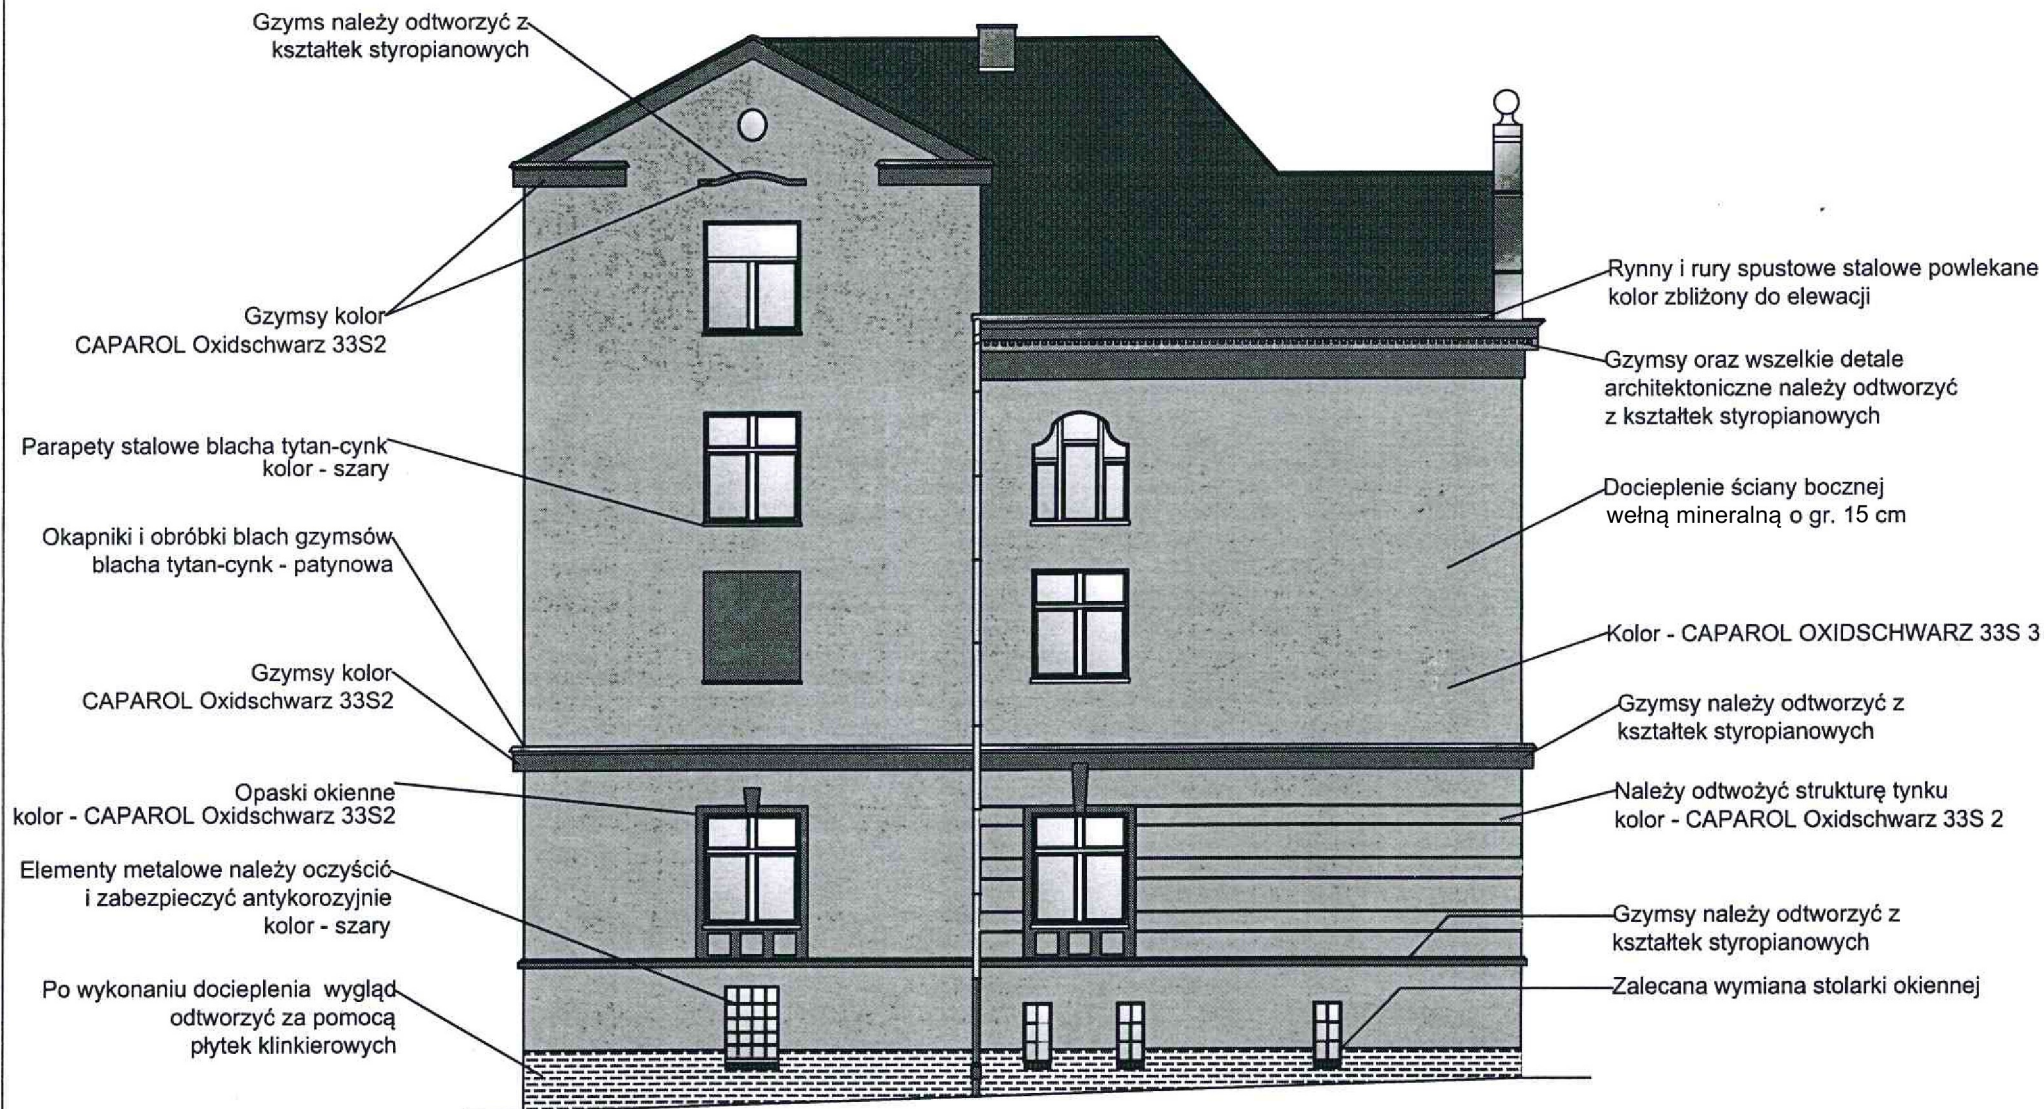

DO-MAR BIURO PROJEKTOWO-USŁUGOWE
inż. Marian Mołęda

OBJEKT: Docieplenie oraz remont elewacji budynku mieszkalnego wielorodzinnego w Prudniku przy ul. Piastowska 50 działka nr 832/55 mapa nr 11

PROJEKTANT: inż. Marian Mołęda upr nr173/87/Op	STADIUM PROJEKTU Projekt budowlany	SKALA: 1:100
DATA: Luty 2023 r.	PODPIŚCIE: Tytuł: Elewacja boczna	NR RYS. 1